



MONTAGEM DA LIGAÇÃO
SEM ----- ESCALA

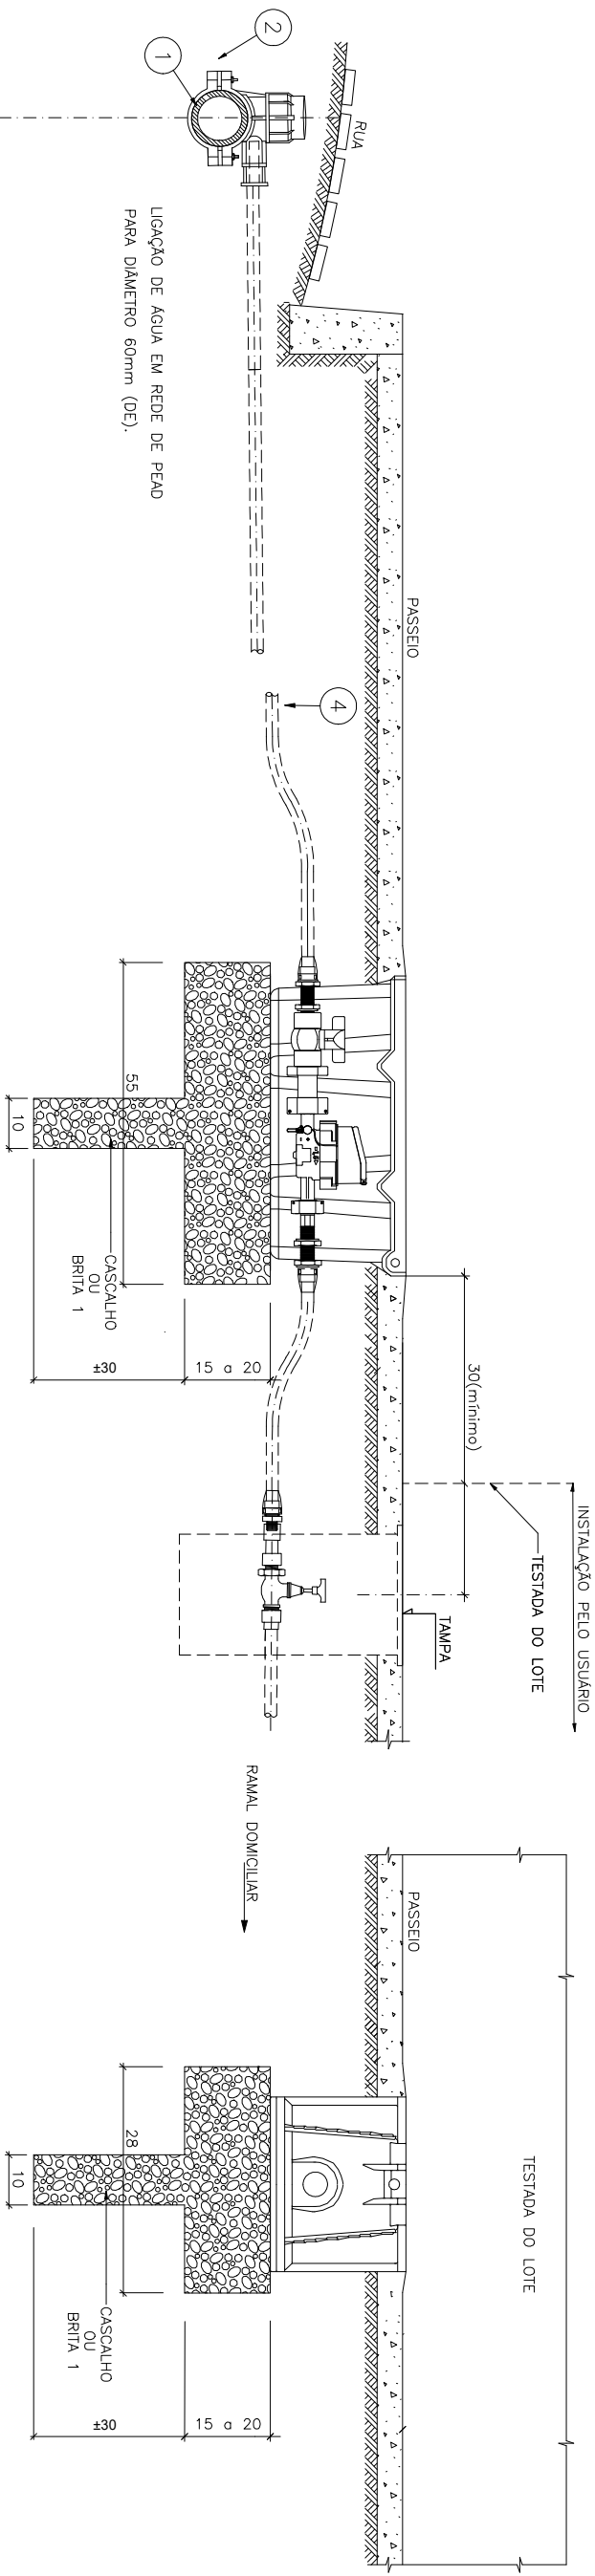

CORTE B - B

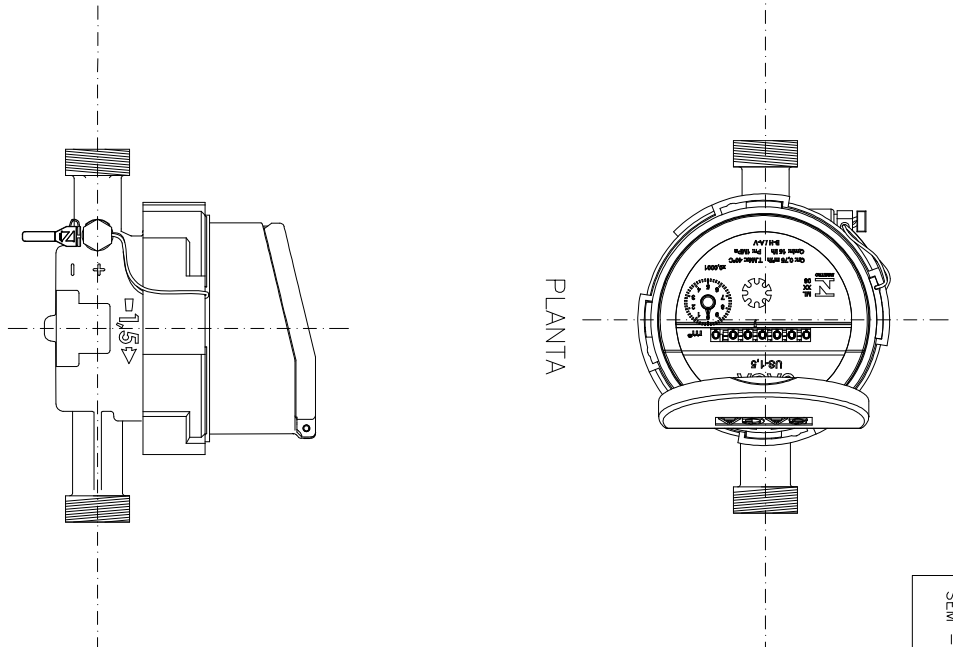


SISTEMA DE LACRE
SEM ----- ESCALA

VISTA FRONTAL


CORTE A - A

LIGAÇÃO DE ÁGUA EM REDE DE PEÃO PARA DIÂMETRO ÁGUA DE 60mm (DE)
OU EM REDES DE MATERIAS DIFERENTES DE PVC E PEÃO, NOS DIÂMETROS (50 < DN < 200).

PLANTA BAIXA

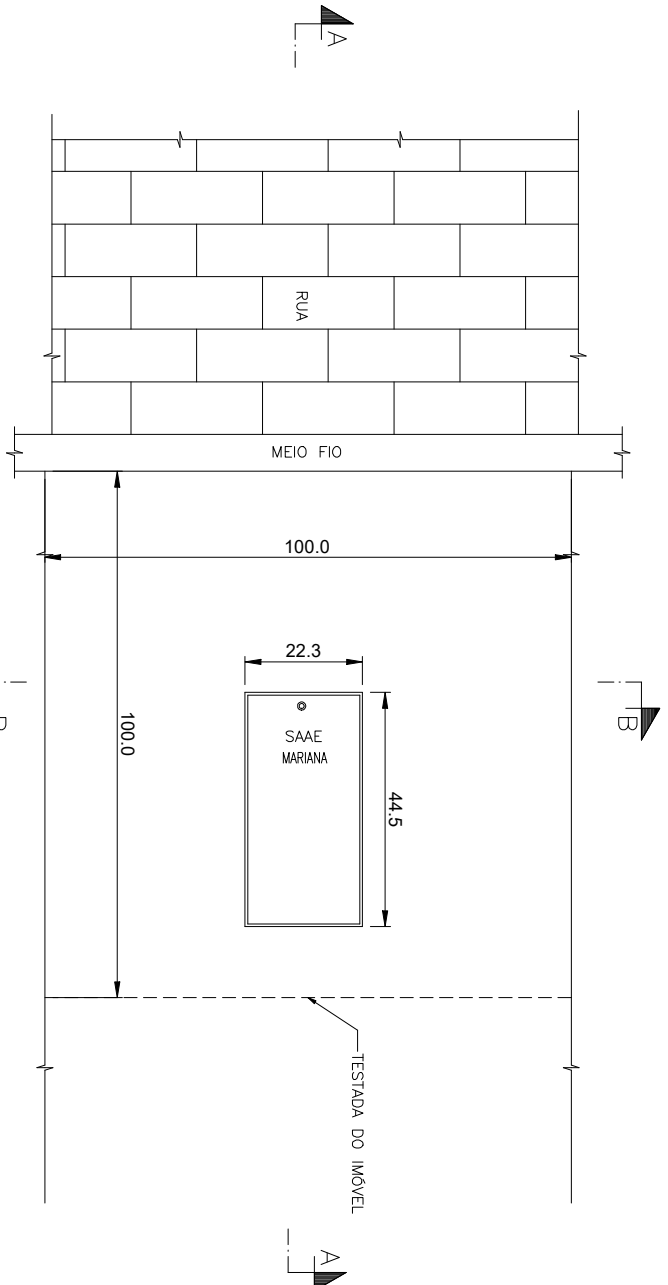

MONTAGEM
SEM ----- ESCALA

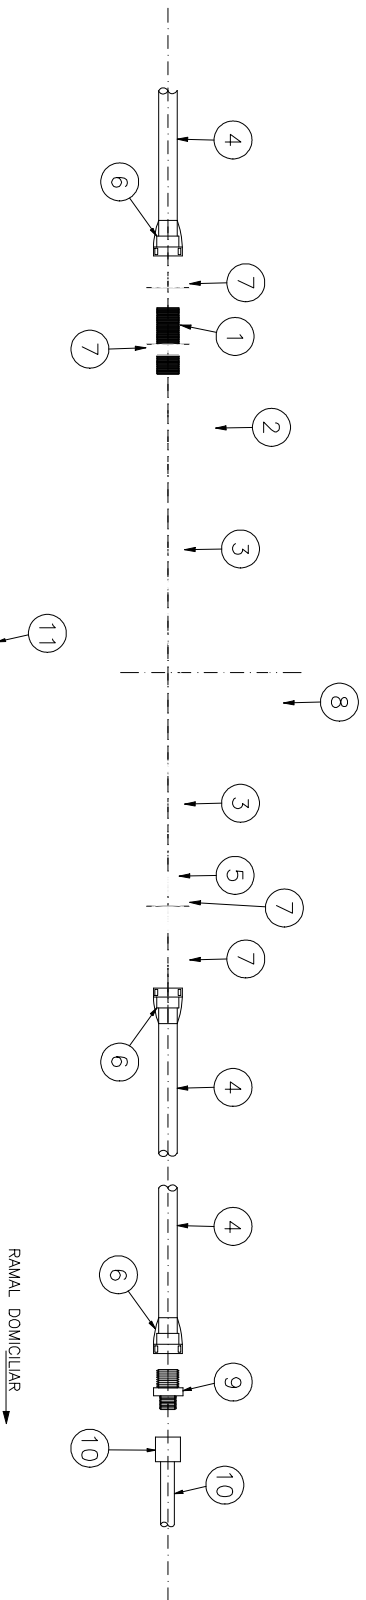

1	1	NIPLE ROSCADO ESPECIAL	1/2"	-	
2	1	REGISTRO DN-1/2" - BSPT FEMEA COM PORCA GRATORA C/INSERIO DN-3/4" BSPT, BORBOLETA PVC BRANCO	1/2"	-	
3	2	UNTA DE VEDAÇÃO DN-15 MM	15	-	
4	VAR.	TUBO DE POLIETILENO DE ALTA DENSIDADE (PEAD) . CONF. NBR 8417.	20	VAR.	
5	1	TUBETE LONGO COM ROSCA PROLONGADA DN 1/2" BSPT + PORCA PVC BRANCO DN-3/4" BSPT COM INSERIO	1/2"	-	
6	3	ADAPTADOR DE COMPRESSÃO ROSCA FEMEA PARA POLIETILENO.	1/2"	-	
7	4	CONTRA PORCA, EM PVC BRANCO, ROSCA BSPT	1/2"	-	
8	1	HIDRÔMETRO VELOCIMETRICO, MULTITATO, MACNETICO, RELOJOARIA SECA, COMPLETO, 115 MM	1/2"	-	
9	1	TUBETE LONGO COM ROSCA PROLONGADA, PVC BRANCO, COM INSERIO	1/2"	-	
10	1	NIPLE LONGO ROSCA BSPT, PVC BRANCO	1/2"	-	
11	1	CAIXA PP, COM TAMPA ARTICULADA, REFORÇADA E COM CHAVE 44.50 CM X 22.30 CM +-1 CM, COR GRÁFITE	-	-	
POS	QUANT.	DISCRIMINAÇÃO	Ø [L(cm)]	Ø [L(cm)]	
			1,5 OU 3m3/h	5m3/h	

c		NOTAS
b		1 - DIMENSÕES EM CENTÍMETRO, EXCETO ONDE INDICADO.
a		2 - ESTE PADRÃO SO PODERÁ SER UTILIZADO QUANDO TOR ABSOLUTAMENTE IMPOSSIVEL A COLOCAÇÃO DOS DEBANS PRADRES.
o		3 - PARA DIÂMETROS DE REDES ABAVO DE 60mm (DE), UTILIZAR CONEXÕES ADEQUADAS PARA A INTERLIGAÇÃO DO RAMAL DE LIGAÇÃO DE ÁGUA.
DATA	EXECUT.	VISTO
APROV.		
ALTERAÇÕES		

ASS.	VISTO:	SERVIÇO AUTÔNOMO DE ÁGUA E ESGOTO	INDICAÇÃO	FOLHA
PROJ.	VISTO:	MARINAM-MG	01	01 DE 03
DES.	VISTO:	SISTEMA DE ABASTECIMENTO DE ÁGUA		
		LIGAÇÃO PREDIAL DE ÁGUA		
		INSTALAÇÃO NO PASSEIO COM CAIXA EM POLIPROPILENO		
		HIDRÔMETRO DE 1,5 E 3 M3/H		