


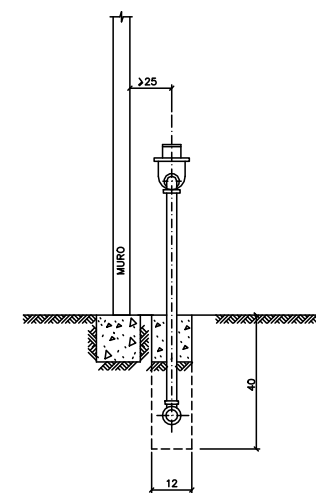
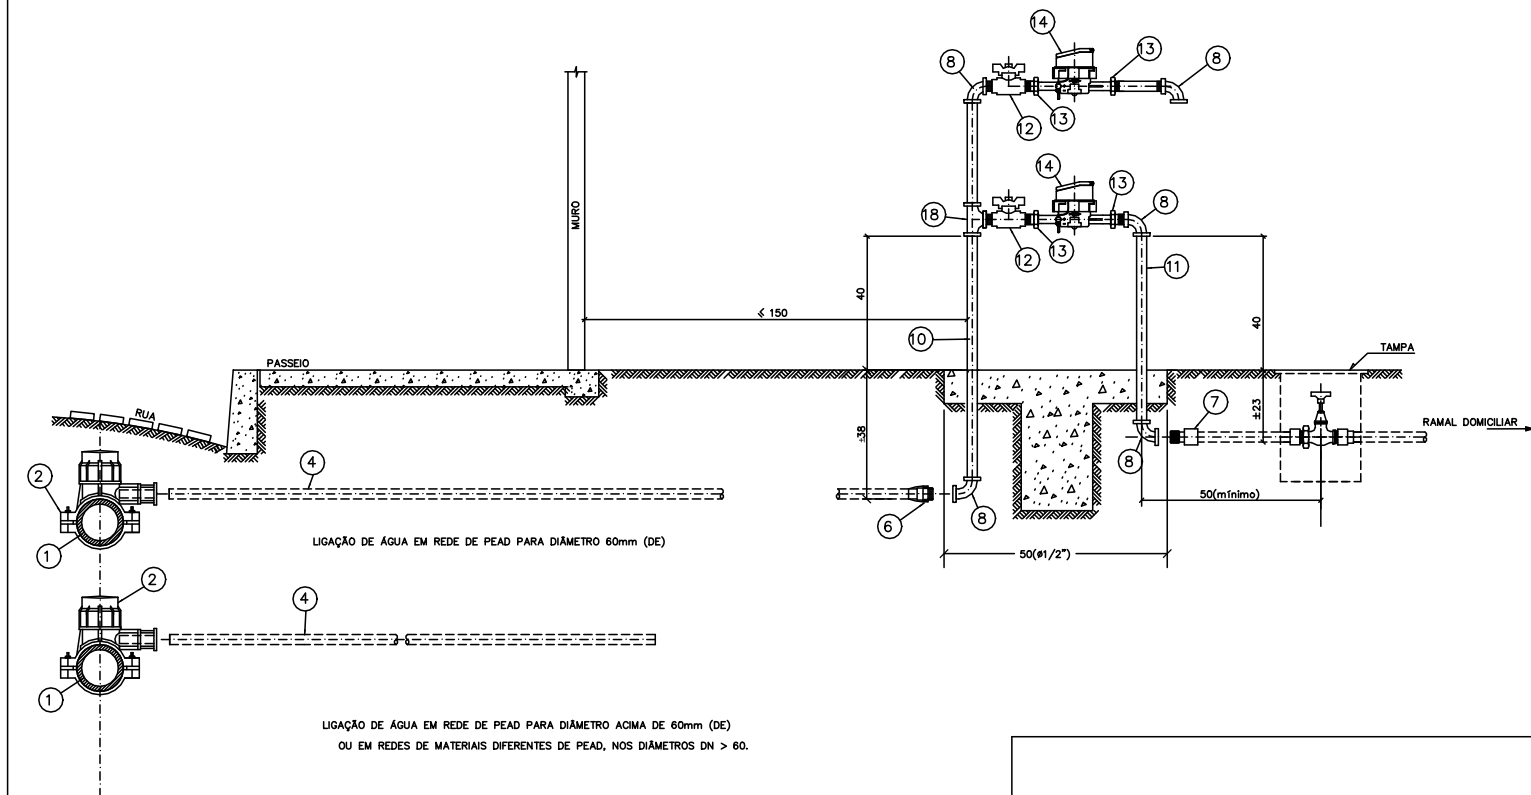
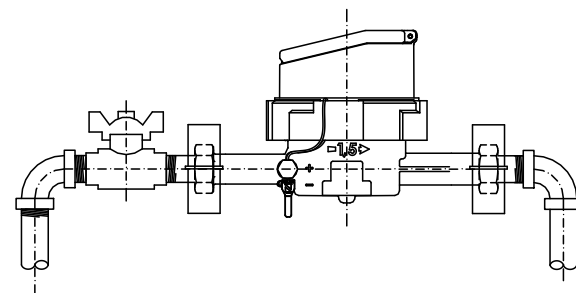


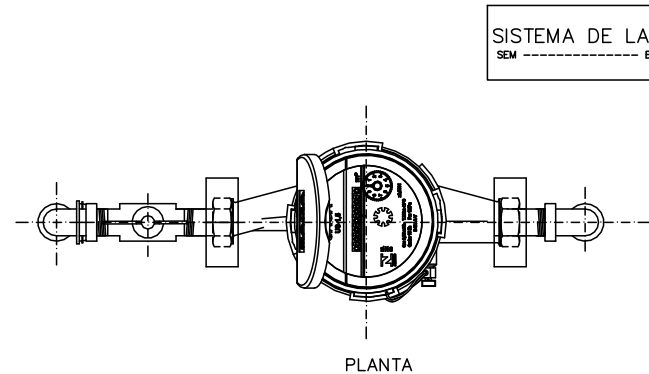

VISTA LATERAL

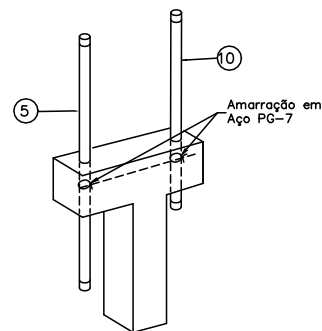


VISTA FRONTAL

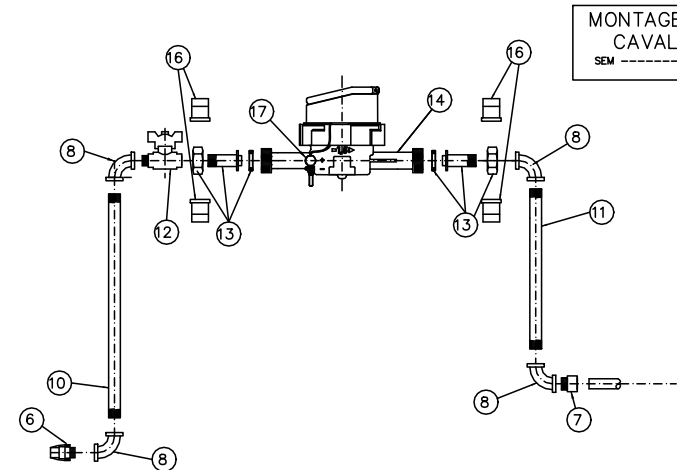


PERSPECTIVA

CONCRETO - TRAÇO 1:2:3
(CIMENTO : AREIA : BRITA ZERO)
CONCRETAR OS TUBOS 5 E 10 COM A BASE

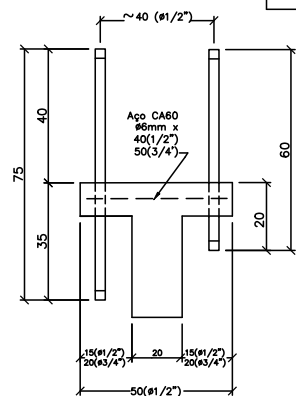

VISTA FRONTAL

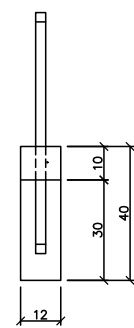

VISTA LATERAL

17		LACRE DO HIDRÔMETRO DE ARAME TRANÇADO GALVANIZADO, 2 FIOS, ESPESSURA 0,46mm CADA, COM SELO DE CHUMBO OU PLÁSTICO, FORNECIDO COM O HIDRÔMETRO PELO SAAE.	-	-		
16	2	LACRE ANTI-FRAUDE, EM POLIPROPILENO, PARA VIOLA DE HIDRÔMETRO.	-	-		
14	1	HIDRÔMETRO MULTITATO, MAGNÉTICO, RELOJOARIA SECA, 115 MM	1/2"	-		
13	2	VIOLAS COMPLETAS (TUBETES, PORCAS E ARRUELAS) EM LIGA DE COBRE OU FG	1/2"	-		
12	1	REGISTRO DE ESFERA, COM SISTEMA DE CORTE, ROSCA MACHO/FÊMEA, BORBOLETA, EM LATÃO.	1/2"	-		
11	1	TUBO DE F G, CLASSE MÉDIA, COM OU SEM COSTURA, CONFORME NBR 5580 E DIN 2440	1/2"	60		
10	1	TUBO DE FG, CLASSE MÉDIA, COM OU SEM COSTURA, CONFORME NBR 5580 OU DIN 2440	1/2"	75		
8	4	COTOVELO DE 90° DE FG, ROSCA FÊMEA, CONFORME NBR 6943	1/2"	-		
7	1	ADAPTADOR SOLDÁVEL CURTO COM BOLSA E ROSCA MACHO, PVC RÍGIDO, CLASSE 15, NBR 5648.	20x1/2"	-		
6	1	ADAPTADOR DE COMPRESSÃO ROSCA MACHO PARA POLIETILENO.	20x1/2"	-		
4	VAR.	TUBO DE PEAD, AZUL, PERB-SDR9-PN16, CONFORME NBR15561.	20	VAR.		
** 3	1	COLAR DE TOMADA DE PVC, COM TRAVAS (DIÂMETRO < 60MM) OU FT" COM PARAFUSOS (DIAM. > 60MM).	DNx20	-		
2	1	COLAR DE TOMADA EM POLIPROPILENO, COM PARAFUSOS, COM ADAPTADOR PARA TUBO PEAD, NBR 11821.	DNx20	-		
* 1	-	TUBO DA REDE DE DISTRIBUIÇÃO DE ÁGUA EM PVC, PEAD, FERRO FUNDIDO, F. GALVANIZADO OU CIMENTO AMIANTO.	VAR.	-		
POS. QUANT.			DISCRIMINAÇÃO		Ø L (cm)	Ø L (cm)
					1,5 OU 3m3/h	5m3/h

* OBS.: FF - FERRO FUNDIDO, FG - FERRO GALVANIZADO, CA - CIMENTO AMIANTO.

** OBS.: COLAR DE TOMADA DE PVC COM SAÍDA ROSCÁVEL OU SOLDÁVEL, COLAR DE TOMADA DE FERRO FUNDIDO, COM SAÍDA ROSCÁVEL.

c				
b				
a				
	DATA	EXECUT.	VISTO	APROV.
ALTERAÇÕES				

NOTAS
1 - DIMENSÕES EM CENTÍMETRO, EXCETO ONDE INDICADO.
2 - NO CASO EM QUE AS POSTURAS MUNICIPAIS EXIGIREM UM AFASTAMENTO DA FACHADA EM RELAÇÃO À DIVISA DO PASSEIO SUPERIOR A 1,50 m, O CAVALETE PODERÁ SER DESLOCADO NO SENTIDO INTERIOR DO LOTE.
3 - PARA DIÂMETROS DE REDES ABAIXO DE 60mm (DE), UTILIZAR CONEXÕES ADEQUADAS PARA A INTERLIGAÇÃO DO RAMAL DE LIGAÇÃO DE ÁGUA.
4 - A INSTALAÇÃO DO CAVALETE NO MURO FRONTAL SÓ PODERÁ SER AUTORIZADA PELO GESTOR MUNICIPAL, VERIFICADAS AS CONDIÇÕES DE LEITURA E PROTEÇÃO DO HIDRÔMETRO.

RT	ASS.	VISTO
PROJ.	VISTO	APROV.
DES.	VISTO	DATA



SERVIÇO AUTÔNOMO DE ÁGUA E ESGOTO
MARIANA-MG

SISTEMA DE ABASTECIMENTO DE ÁGUA
LIGAÇÃO PREDIAL DE ÁGUA
INSTALAÇÃO COM CAVALETE METÁLICO
HIDRÔMETRO DE 1,5 E 3 M3/H

ESCALA	INDICADA	FORMA
NÚMERO	01	ARQ.
FOLHA	02 DE 04	